


Urban Fixers - Macrico Porta EST | Progetto di ristrutturazione | Stato di fatto

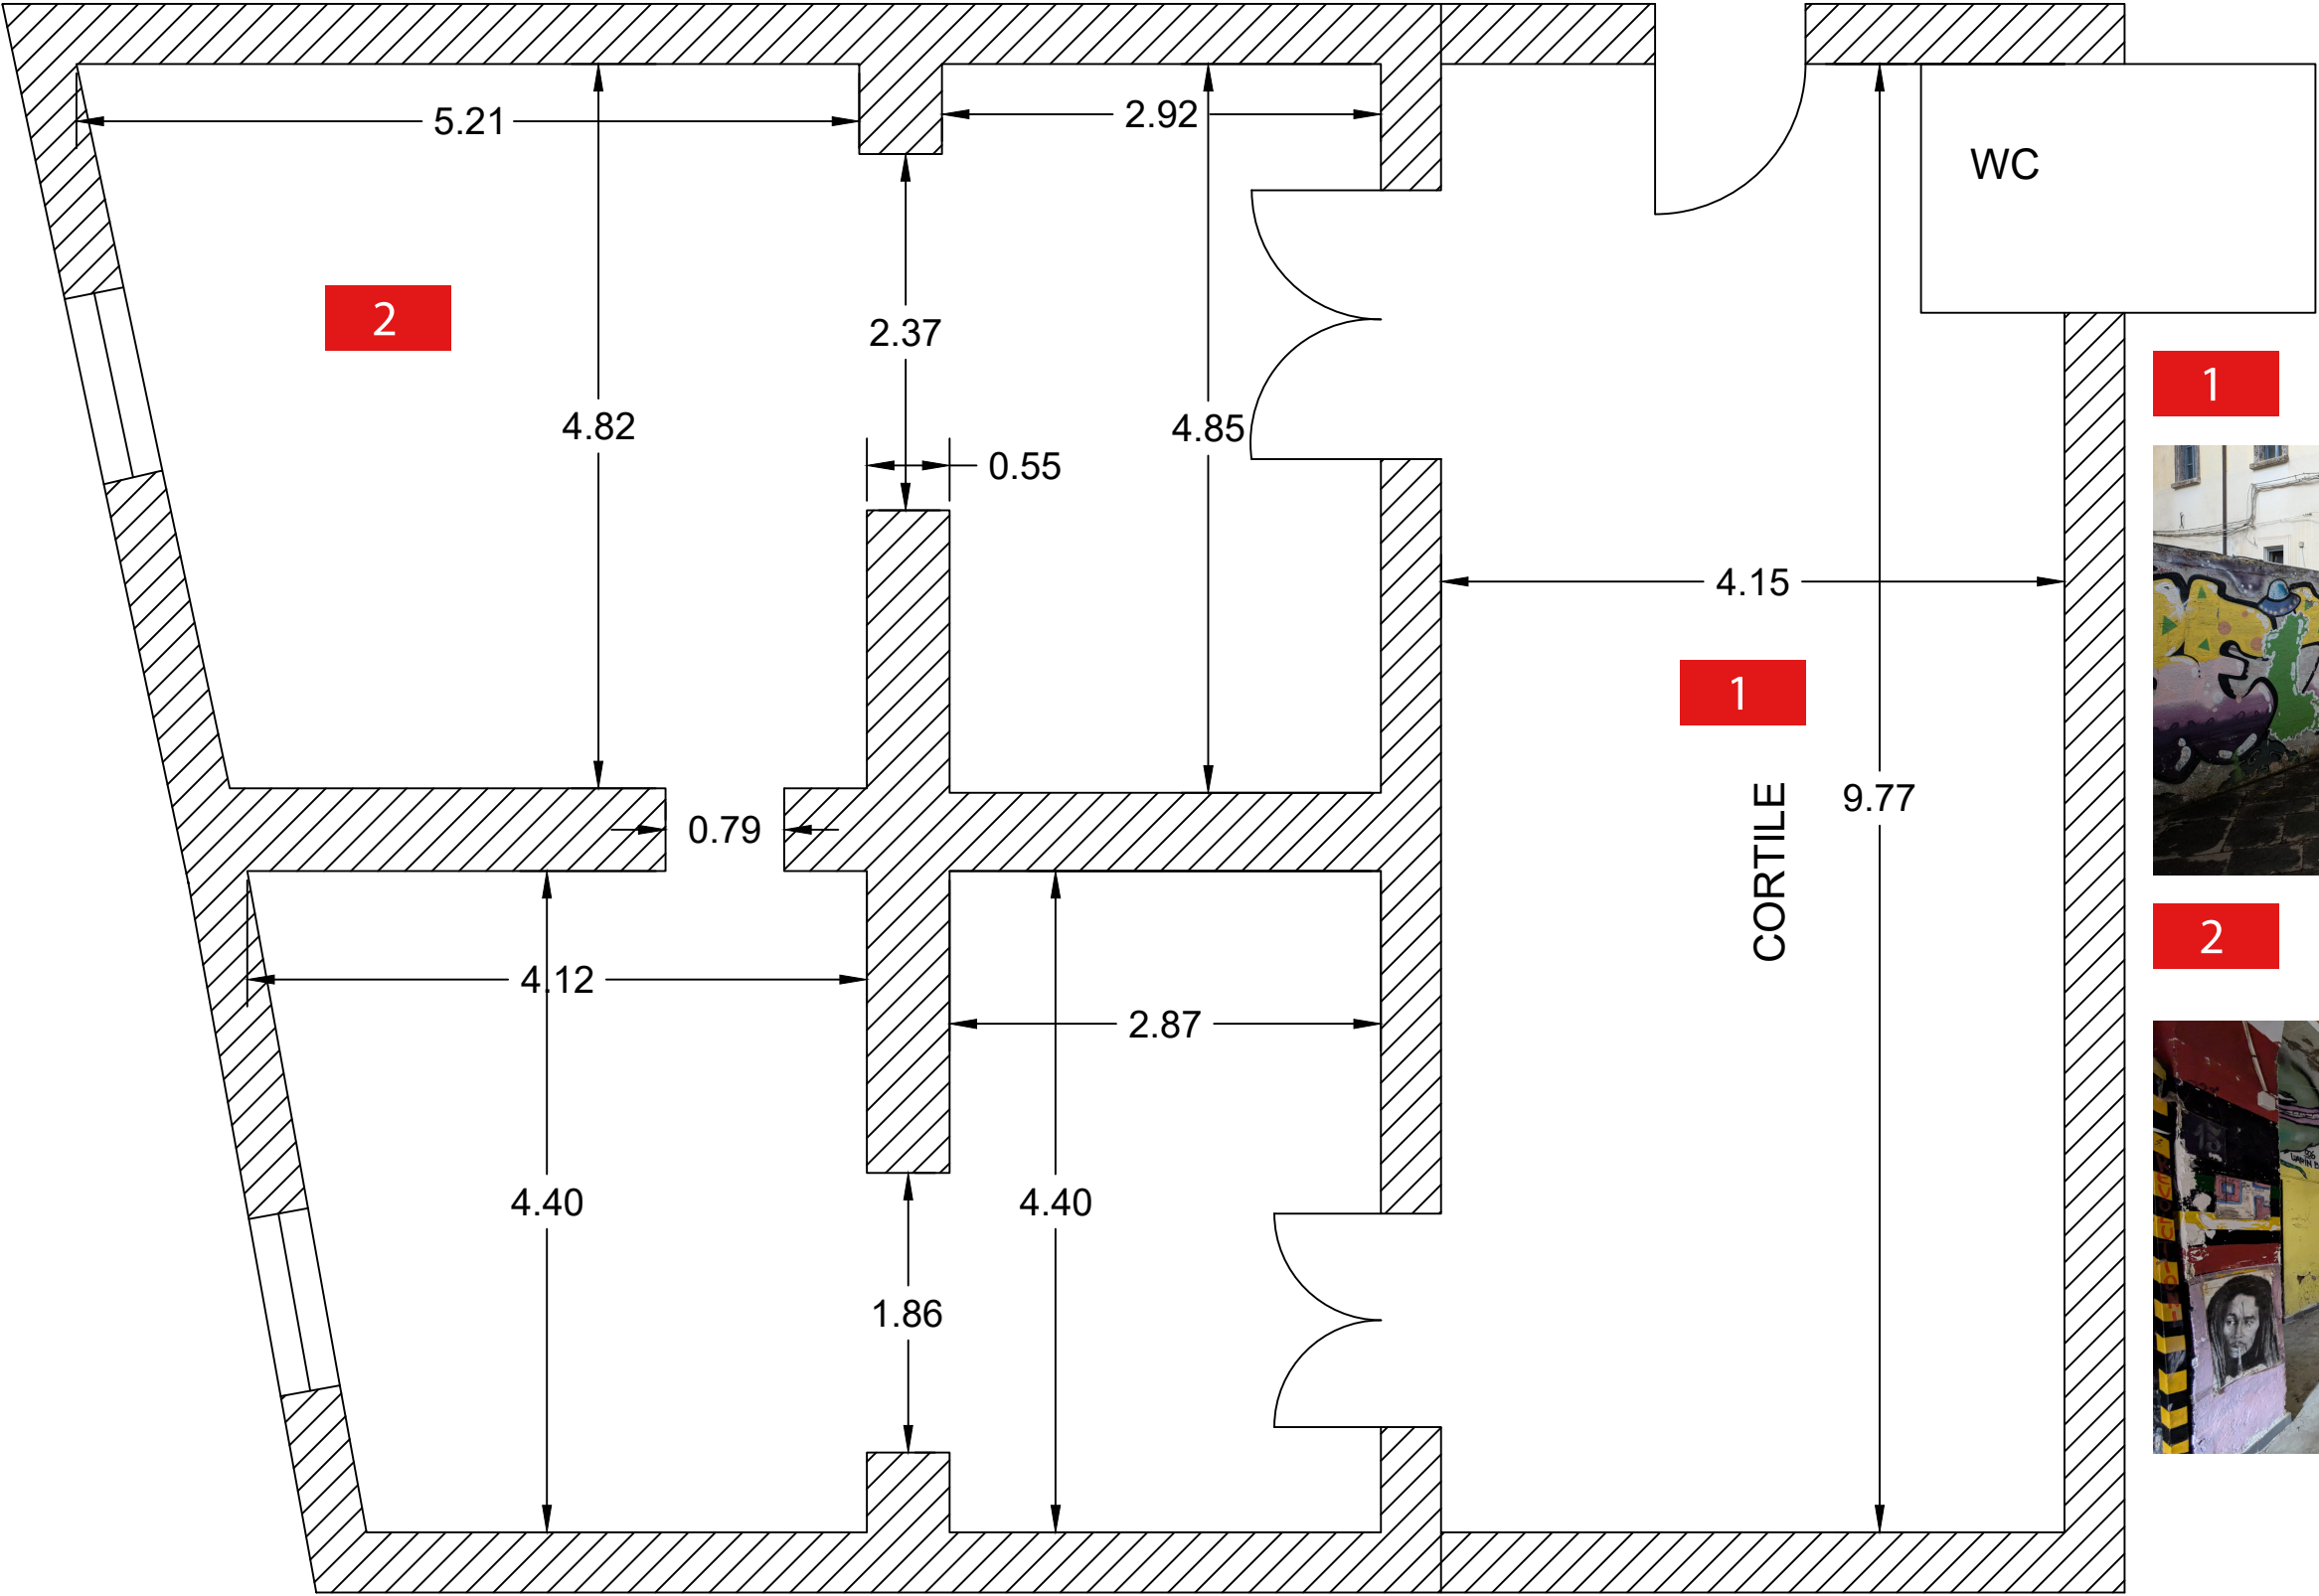

SCALA 1:50

1



2

